



ELABORATO PLANIMETRICO scala 1:500

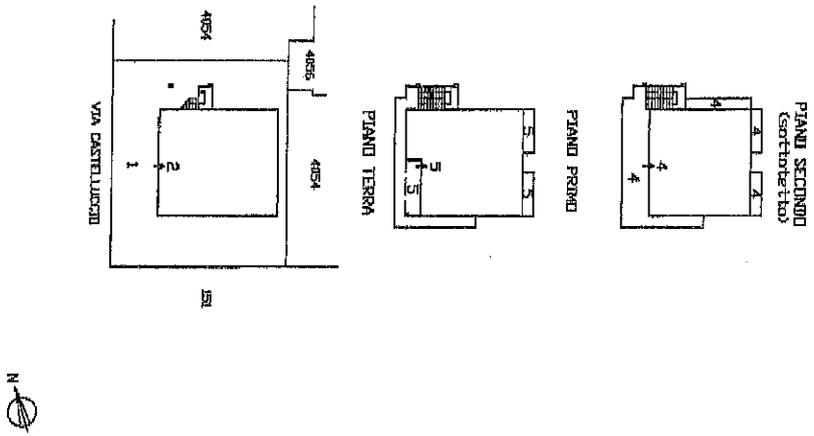

9

PLANIMETRIA SUB. 5 ex sub. 3). scala 1:200

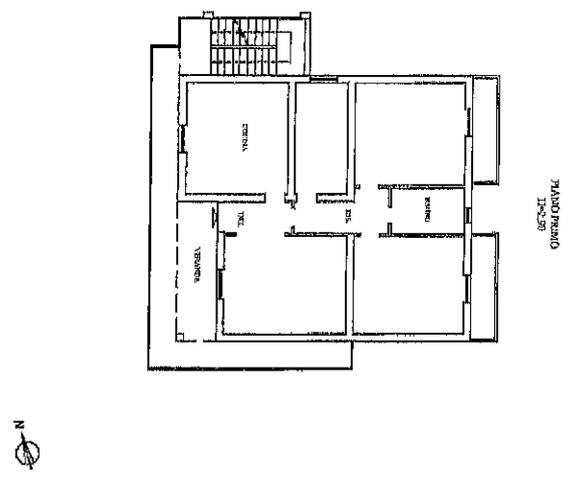


PIANTA PIANO PRIMO

H=2,90

Ripa Teatina Fig. 1 Part.IIa 196 sub. 3

scala 1:100

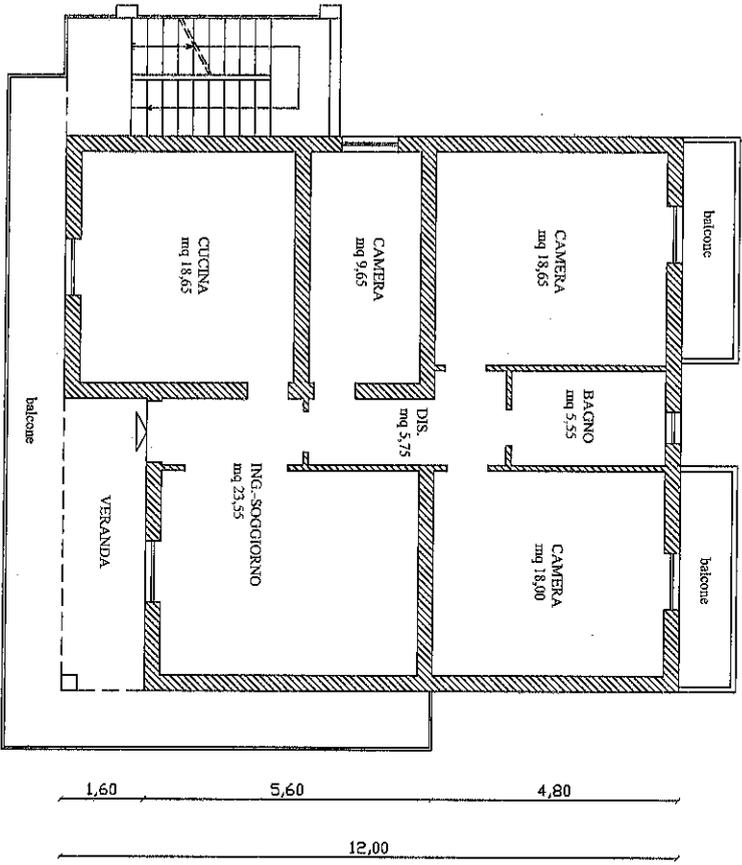


superficie lorda abitazione = mq 120,50
 superficie netta abitazione = mq 94,25
 superficie lorda balconi e veranda = mq 45,00

PIANTA PIANO SECONDO (sottotetto)

Hm=3,20

Ripa Teatina Fig. 1 Part.IIa 196 sub. 4

scala 1:100

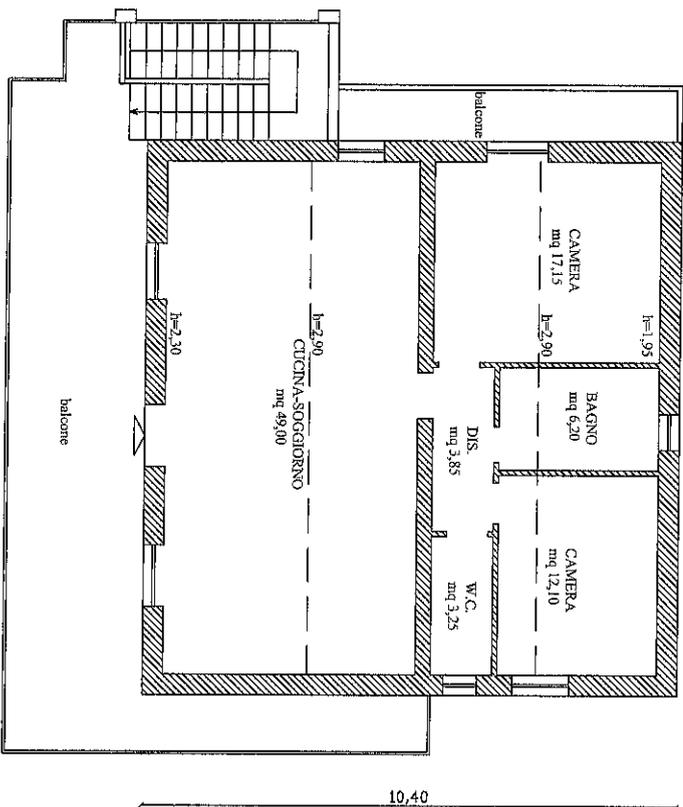

superficie lorda abitazione = mq 112,30
 superficie netta abitazione = mq 91,55
 superficie lorda balconi = mq 50,35