

MODULARIO  
F. rig. rend. 487




MINISTERO DELLE FINANZE

DIPARTIMENTO DEL TERRITORIO


**CATASTO EDILIZIO URBANO** (RDL 13-4-1939, n. 652)

LIRE  
500


Planimetria di u.i.u. in Comune di POGGIOFIORITO via MORTELLA civ. ....

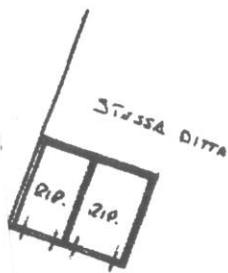

STESSA DITTA

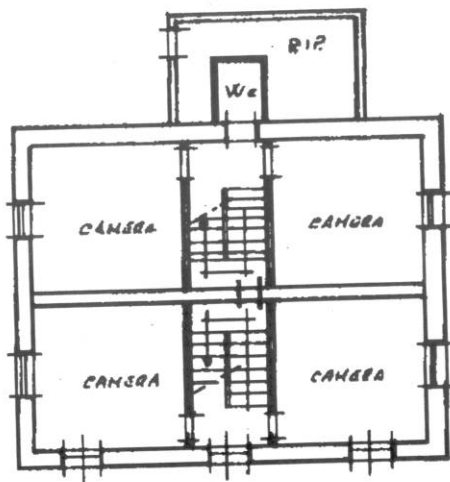

PIANO TERRA

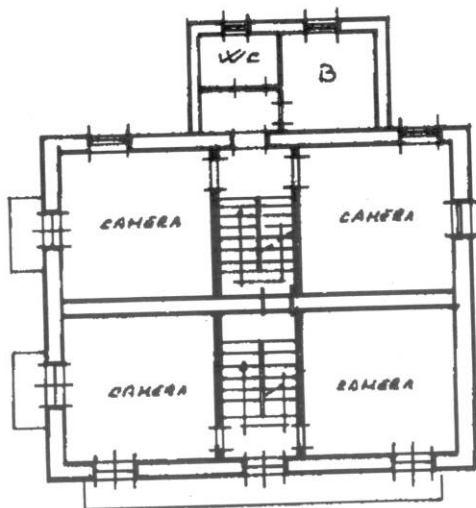

PIANO PRIMO



ORIENTAMENTO



SCALA DI 1:200

Dichiarazione di N.C.

Denuncia di variazione

Ultima Planimetria in atti

Compilata dal GEOM. DI GIROLAMO GIAMPAOLO  
(Titolo, cognome e nome)


RISERVATO ALL'UFFICIO

0000 32/11



N=67400

E=4900

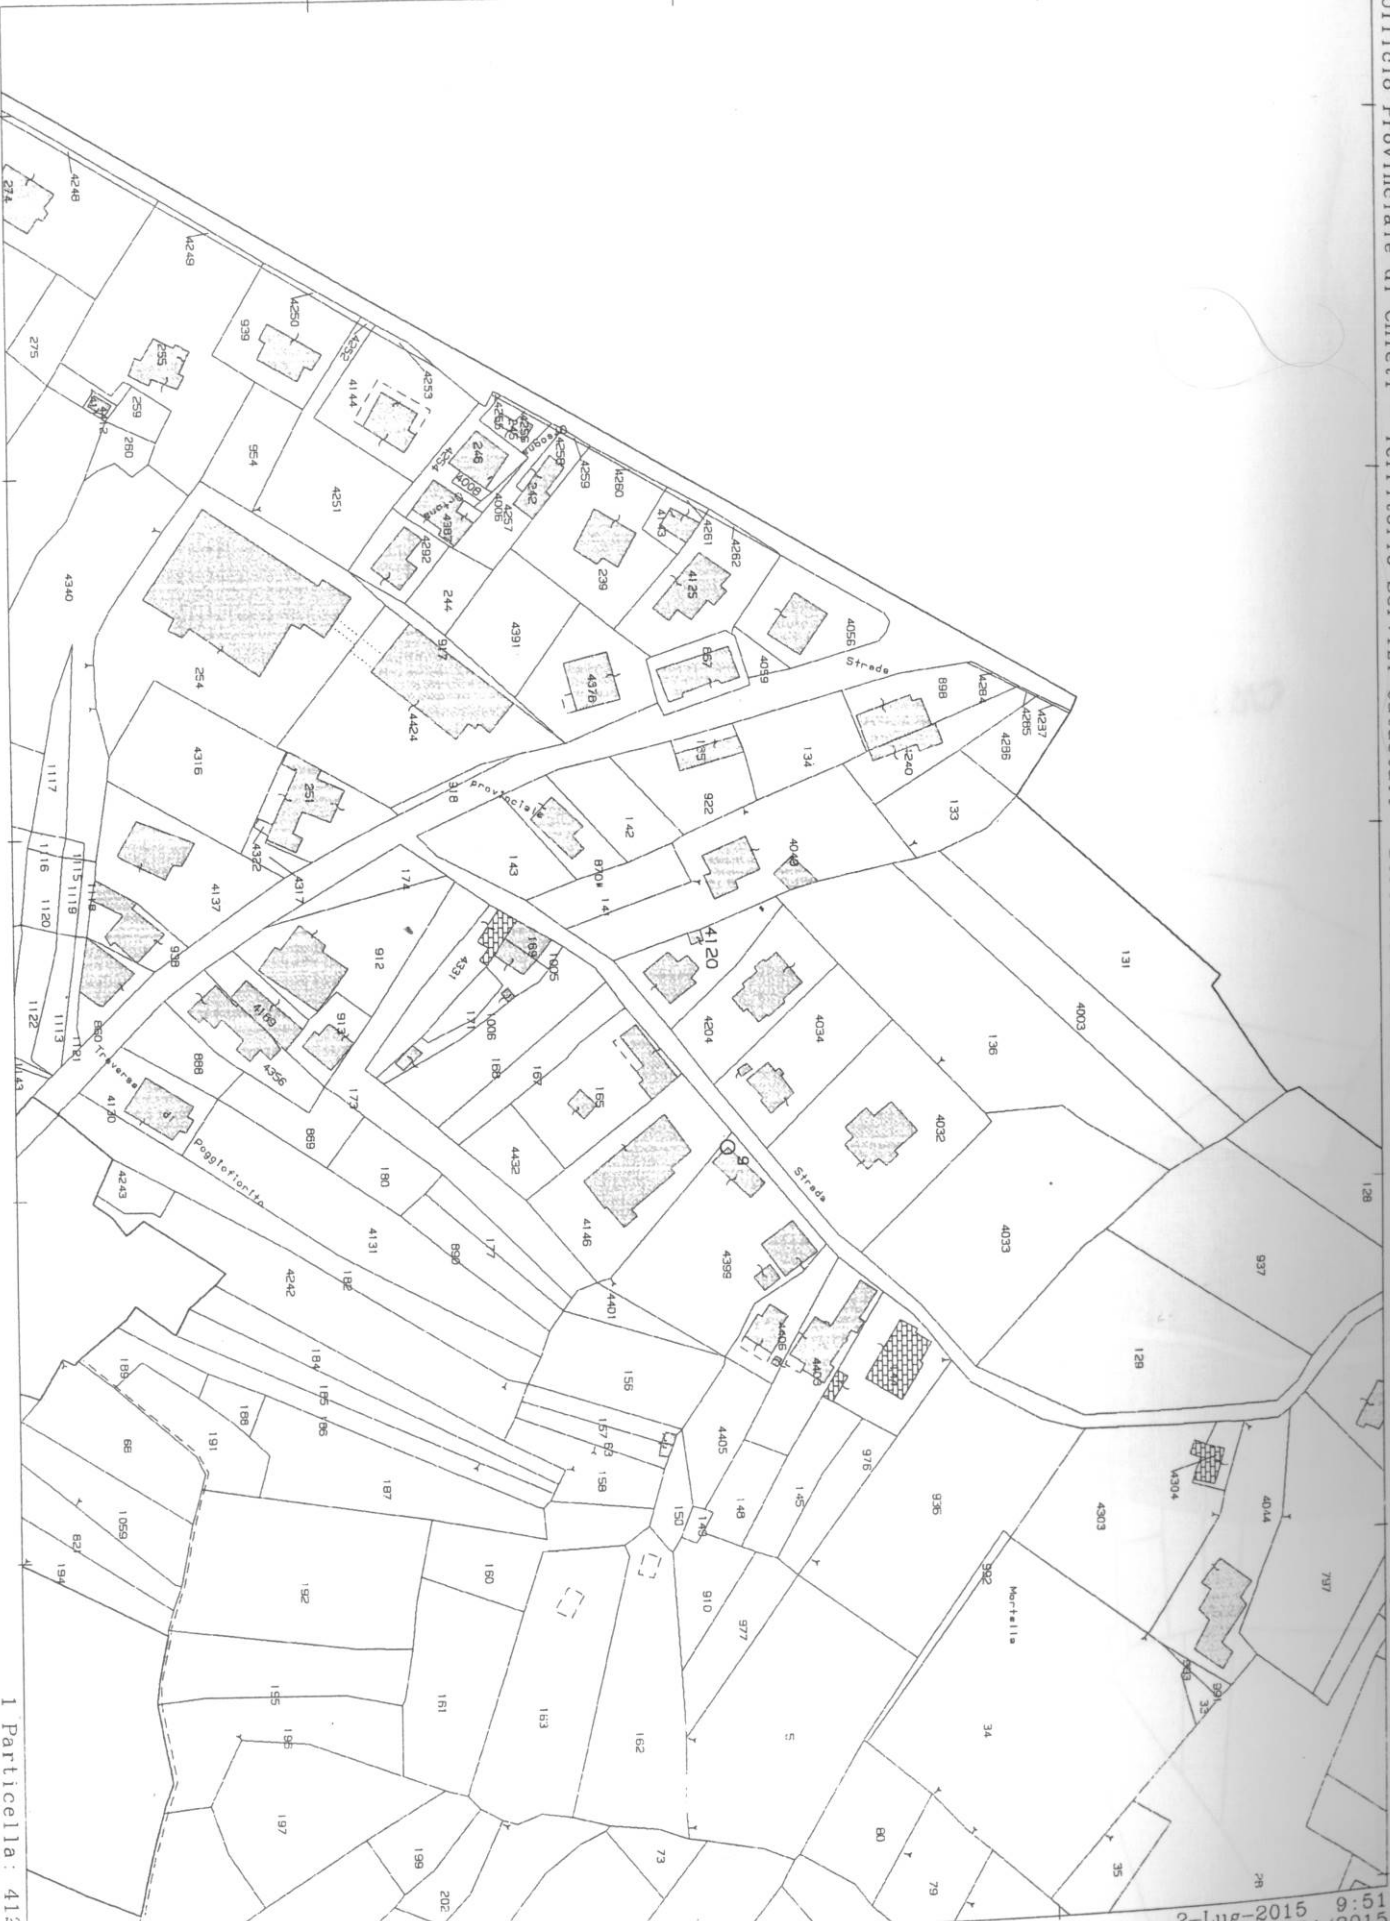

I Particella: 4120

Comune: POGGIOFIORITO  
Foglio: 2

Scala originale: 1:2000  
Dimensione cornice: 534.000 x 378.000 metri

2-Lug-2015 9:51  
Prot. n. T43954/2015



C5

P

P

C4

ORTONA ◁

# Sistema Insediativo ed Agricolo

Zona A- Centro storico

Zona B1- Aree totalmente edificate e urbanizzate

Zona B2- Aree parzialmente edificate e urbanizzate

Zona C- Aree di nuova edificazione

Zona D- Industria e Artigianato esistenti

Zona D- Industria e Artigianato di nuovo impianto

Zona E- Agricola

Edifi Isolati del Sistema Agricolo

Viabilità in Progetto

variazioni di cui alla del. C.C. n° 32 del 20/09/2006)

variazioni di cui alla del. C.C. n° 20 del 25/08/2008)

