

4



Comune: LORETO APRUTINO
Foglio: 2
Richiedente: SONNI PAOLO
Scala originale: 1:2000
Dimensione cornice: 534.000 x 378.000 metri
Prot. n. PE0020848/2015
26-Feb-2015 10:58

Agenzia del Territorio
CATASTO FABBRICATI
 Ufficio Provinciale di
 Pescara

Dichiarazione protocollo n. PE0181728 del 12/12/2003

Planimetria di u.i.u. in Comune di Loreto Aprutino

Contrada Ferrauto

civ.

Identificativi Catastali:

Sezione:

Foglio: 2

Particella: 337

Subalterno: 8

Compilata da:

Pistilli Raffaele

Iscritto all'albo:


Geometri

Prov. Pescara

N. 402

Scheda n. 1

Scala 1:200

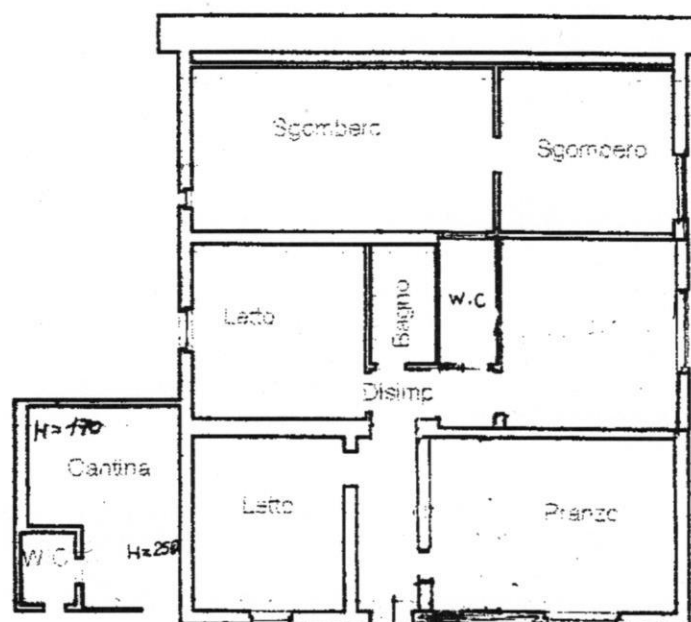

PIANO TERRA
 H= 2,80

Catasto dei Fabbricati - Situazione al 21/01/2015 - Comune di LORETO APRUTINO(E691) - < Foglio: 2 Particella: 337 - Subalterno 8 >
 CONTRADA FERRAUTO piano: T;

Ultima Planimetria in atti

Data: 21/01/2015 - n. PE0005879 - Richiedente SONNI PAOLO

Tot.schede: 2 - Formato di acq.: A4(210x297) - Fatt. di scala: 1:1

Agenzia del Territorio
CATASTO FABBRICATI
Ufficio Provinciale di
Pescara

Dichiarazione protocollo n. PE0181728 del 12/12/2003

Planimetria di u.i.u. in Comune di Loreto Aprutino

Contrada Ferrauto

civ.

Identificativi Catastali:

Sezione:

Foglio: 2

Particella: 337

Subalterno: 8

Compilata da:

Pistilli Raffaele


Iscritto all'albo:
Geometri

Prov. Pescara

N. 402

Scheda n. 2

Scala 1:500

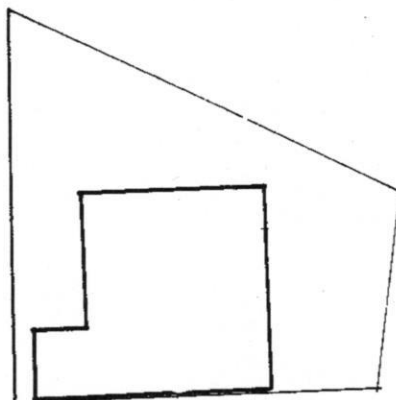PIANO TERRA

Catasto dei Fabbricati - Situazione al 21/01/2015 - Comune di LORETO APRUTINO(E691) - < Foglio: 2 Particella: 337 - Subalterno 8 >
CONTRADA FERRAUTO piano: T;

Ultima Planimetria in atti

Data: 21/01/2015 - n. PE0005879 - Richiedente SONNI PAOLO

Tot.schede: 2 - Formato di acq.: A4(210x297) - Fatt. di scala: 1:1