


Comune di PISCARA (G482) - < Foglio: 25 Particella: 69 - Subalterno 23 >

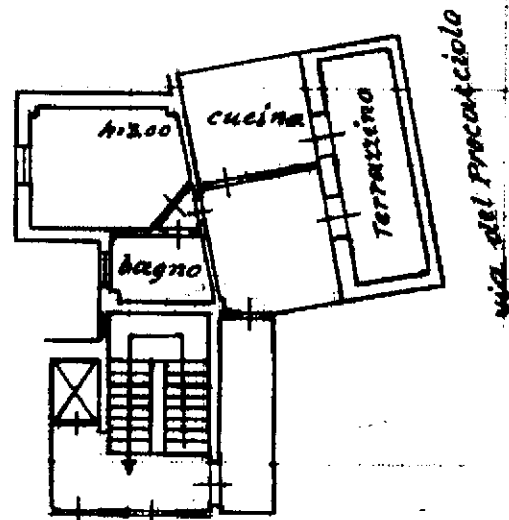

Piano terzo

Prop. della intestata

ORIENTAMENTO



SCALA DI 1.200

SPAZIO RISERVATO PER LE ANNOTAZIONI D'UFFICIO

BATA

PROT. N°

3;

Compilata dal

(Titolo, nome e cognome del tecnico)

Iscritto all'Albo de

della Provincia di

Pescara

ELABORATO PLANIMETRICO

Compilato da:
D'aloisio Maurizio
Iscritto all'albo:
Geometri
Prov. Pescara

N. 1363

Agenzia del Territorio
CATASTO FABBRICATI
Ufficio Provinciale di
Pescara

Comune di Pescara

Protocollo n. PE0192594 del 25/10/2012

Sezione: Foglio: 25



Particella: 69

Tipo Mappale n.


del

Dimostrazione grafica dei subalterni

Scala 1 : 500

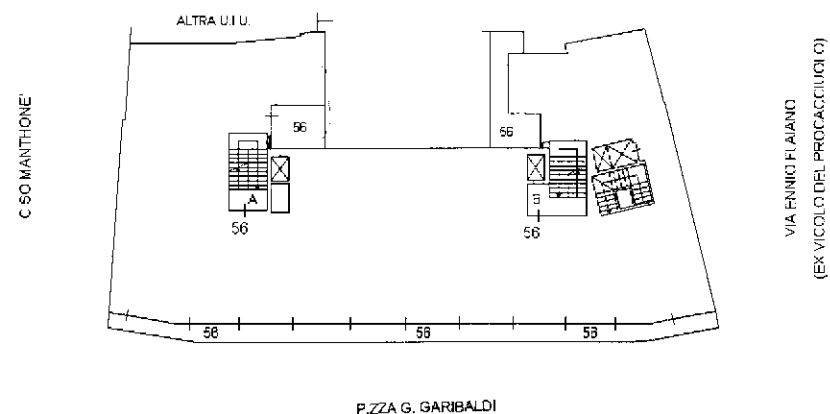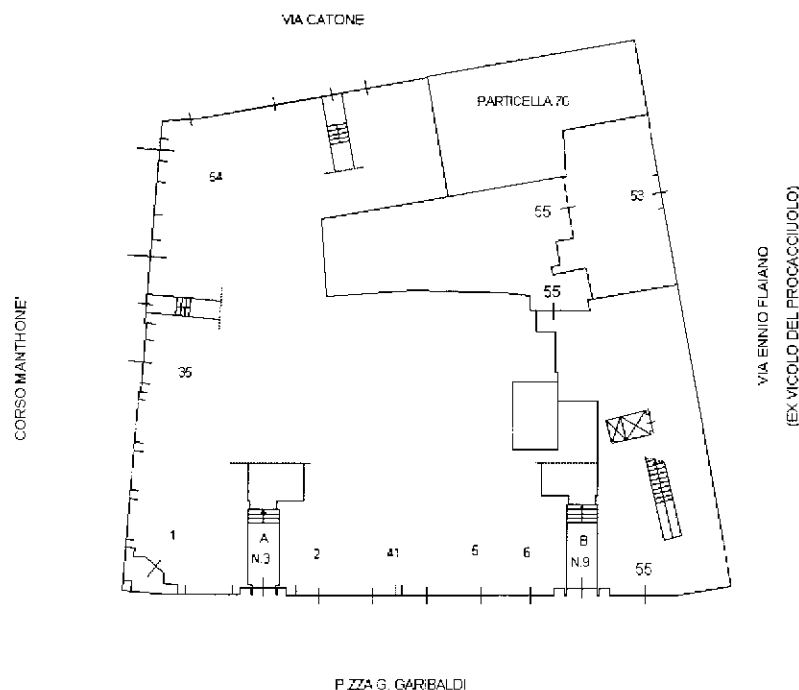PIANO PRIMO**PIANO TERRA**

ORIENTAMENTO

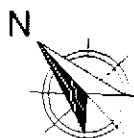

Ultima Planimetria in atti